

LEGENDA


PF = aspirazione di fondo a livello basso

B = bocchetta reimmissione acqua pulita


F = faretto subacqueo

NCC = nuoto contro corrente

SK = skimmer di aspirazione in superficie

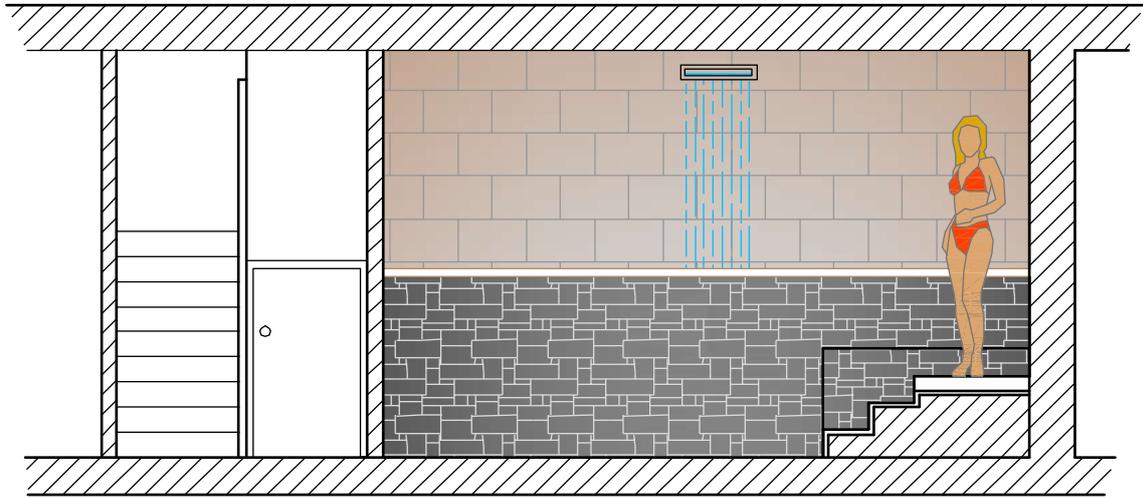

SEZIONE A-A'

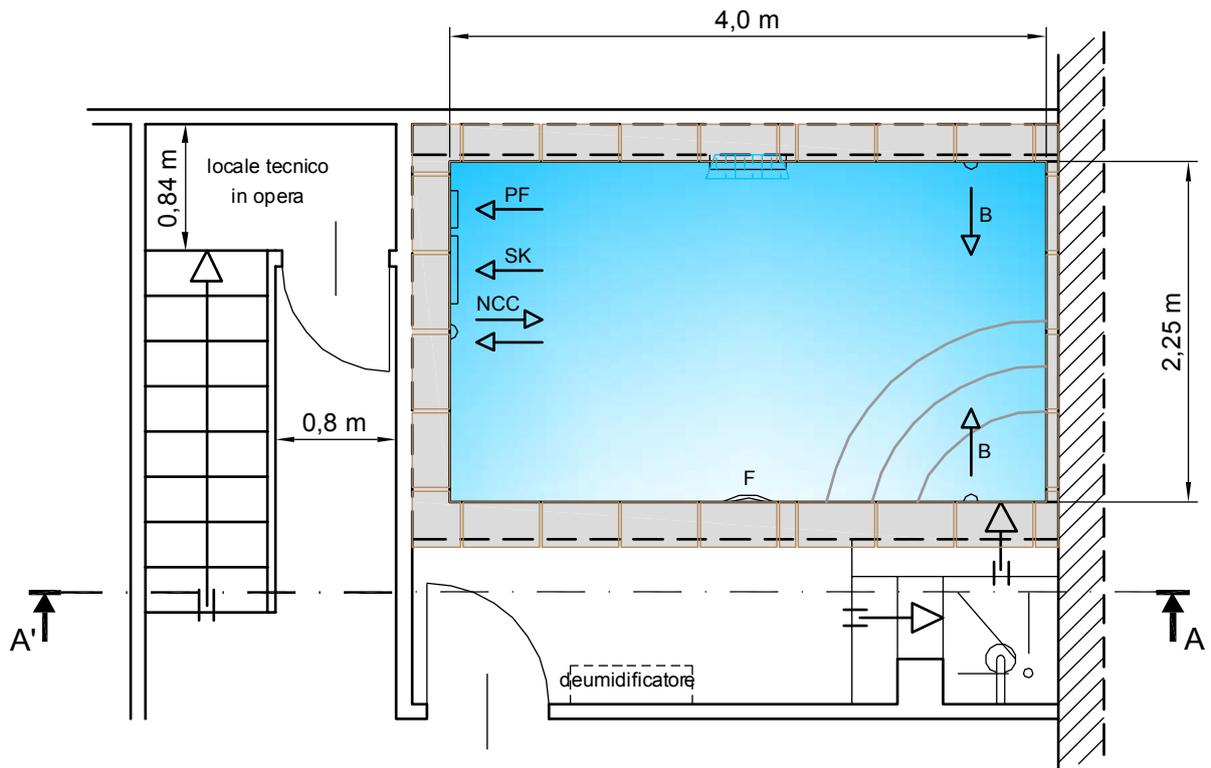

PIANTA

PISCINA INTERNA USO PRIVATO - BRUINO (TO)

SCALA 1:50