



SEZIONE A-A


LEGENDA
 PF = aspirazione di fondo mediante pozzetto
 B = bocchetta reimmissione acqua pulita
 F = faretto subacqueo
 PS = presa a spazzola

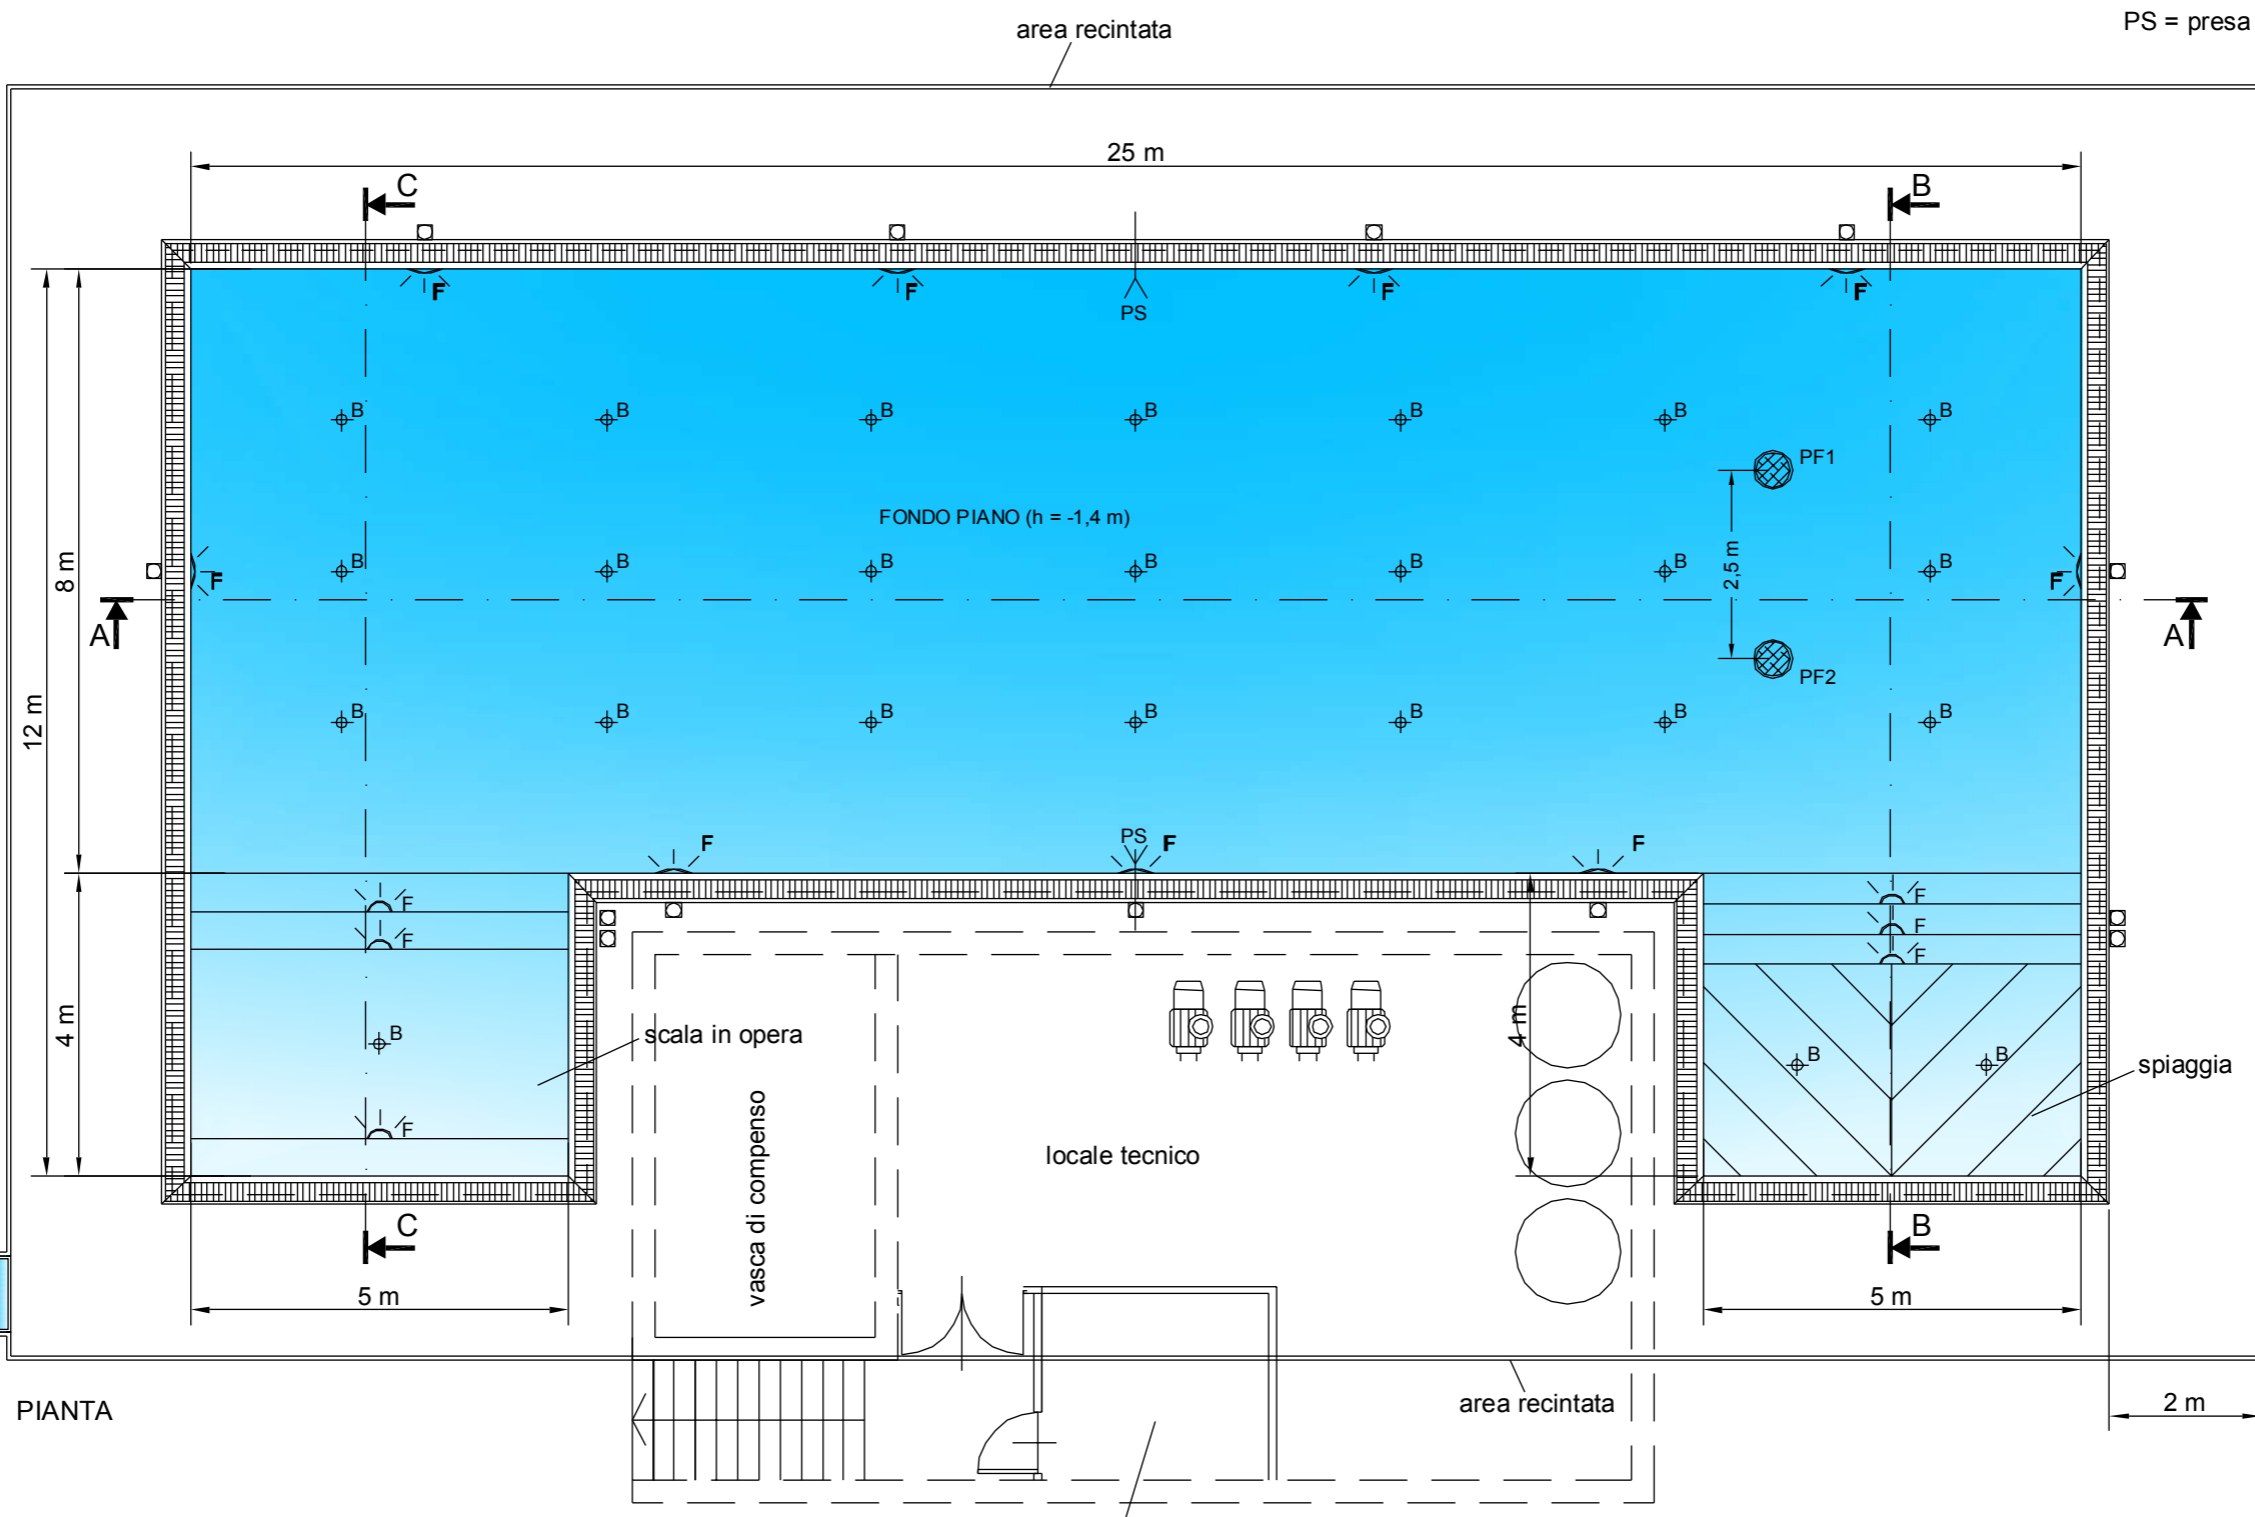

PIANTA

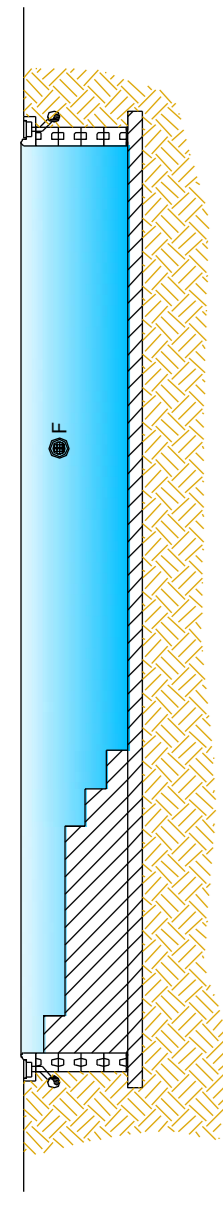

SEZIONE C-C
 vasca lavapiedi

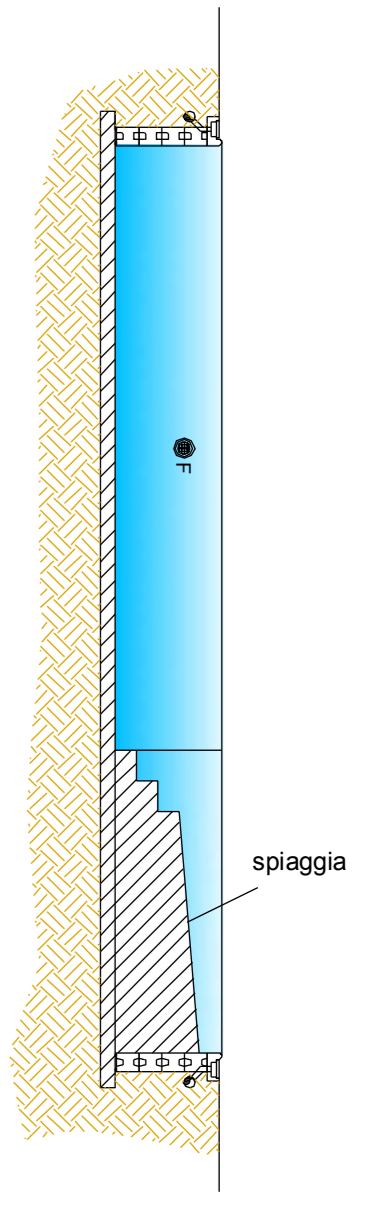

SEZIONE B-B



acqua SPA S.r.l. - Strada Carignano n. 58/8 - 10024 Moncalieri (To)
 Tel. +39.011.64.85.291
 acqua-spa@acqua-spa.it - www.acqua-spa.it - P.IVA 09435480018

PISCINA USO PUBBLICO - TORINO

SCALA 1:100