


SEZIONE A-A'

LEGENDA

- PF = aspirazione di fondo mediante pozzetto
- B = bocchetta reimmissione acqua pulita
- F = faretto subacqueo
- PS = presa spazzola
- TP = troppo pieno
- KR = kit di reintegro automatico
- SK = skimmer di aspirazione in superficie

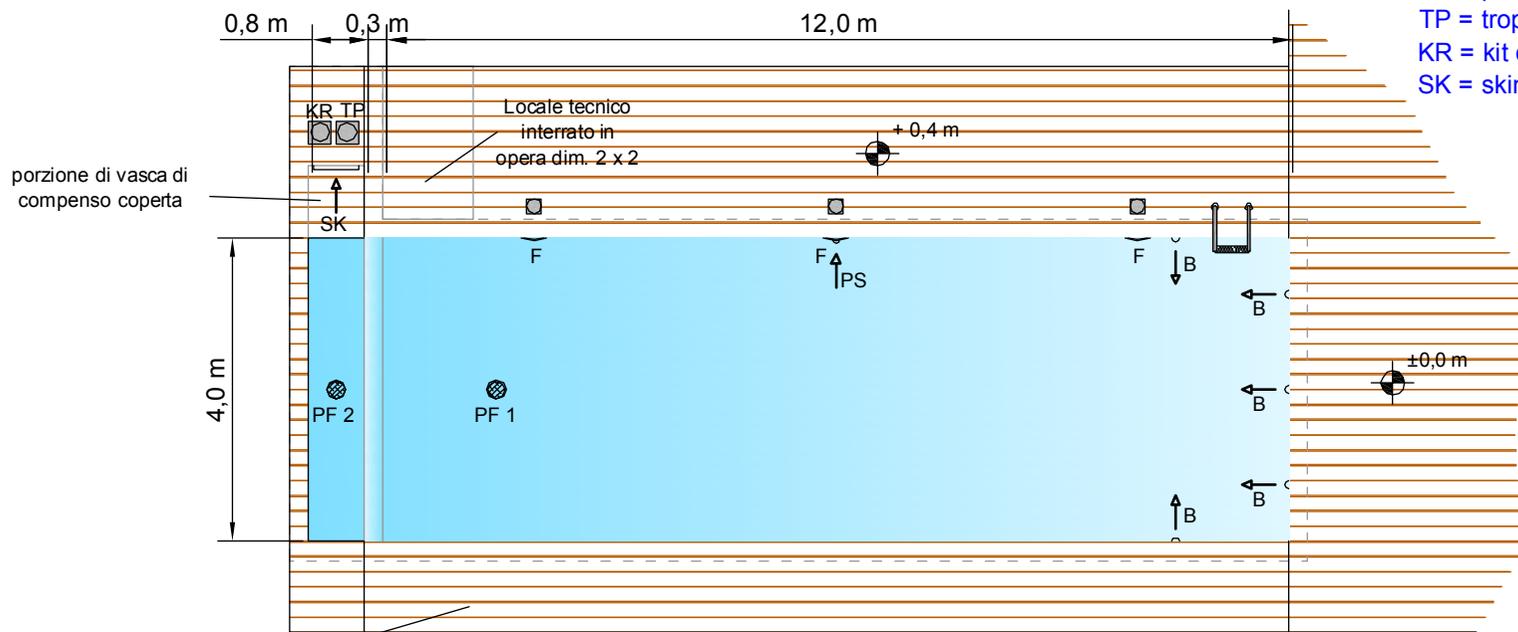

layout deck puramente indicativo
(da definire con architetto)

PIANTA