

**Regione Piemonte
Provincia di Cuneo
Comune di Fossano**

OGGETTO:
**PROGETTO ESECUTIVO DEGLI IMPIANTI IDRAULICI
E DI POSA IMPERMEABILIZZAZIONE DELLA PISCINA**

DESCRIZIONE:
PISCINA 10,0 x 4,0 m, h. 1,50 m
Superficie piscina: 43,75 mq
Perimetro piscina: 31,0 m
Volume totale acqua piscina: 61,59 mc

TAVOLA N°1-E

FILE:

DATA: 14/07/16

DIS: p.i. G.E.

REVISIONE: 18/07/16

SCALA 1:50

DISEGNO ESEGUITO CON AUTOCAD LT - TUTTI I DIRITTI SONO RISERVATI -
VIETATA LA RIPRODUZIONE (ANCHE PARZIALE) SENZA AUTORIZZAZIONE

LEGENDA

- tubazione Ø 50 mm immissione acqua bocchette
- tubazione Ø 50 mm aspirazione fondo (PF), skimmer (SK) e presa spazzola (PS)
- Tubo corrugato diam. 25 mm per contenimento cavo FG7OR 0,6/1 kV in formazione 2x2,5 mmq per alimentazione fari a led fino al trasformatore 230/12 V



SK = skimmer di aspirazione in superficie
TP = troppo pieno



B = bocchetta reimmissione acqua pulita



PF = pozzetto di aspirazione fondo vasca




KR = kit di reintegro automatico




PS = presa per spazzola aspirafango




F = faretto subacqueo

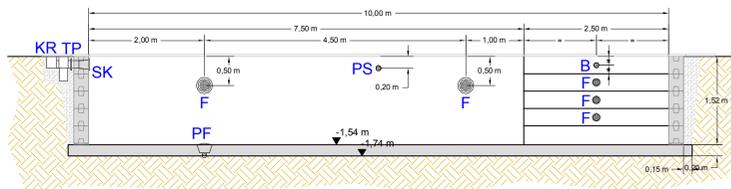


SEZIONE A-A'

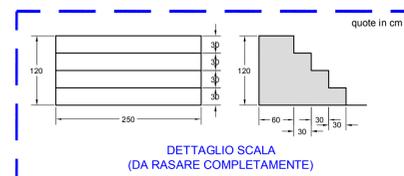

DETTAGLIO SCALA
(DA RASARE COMPLETAMENTE)

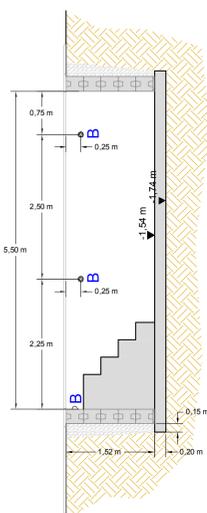


SEZIONE C-C'

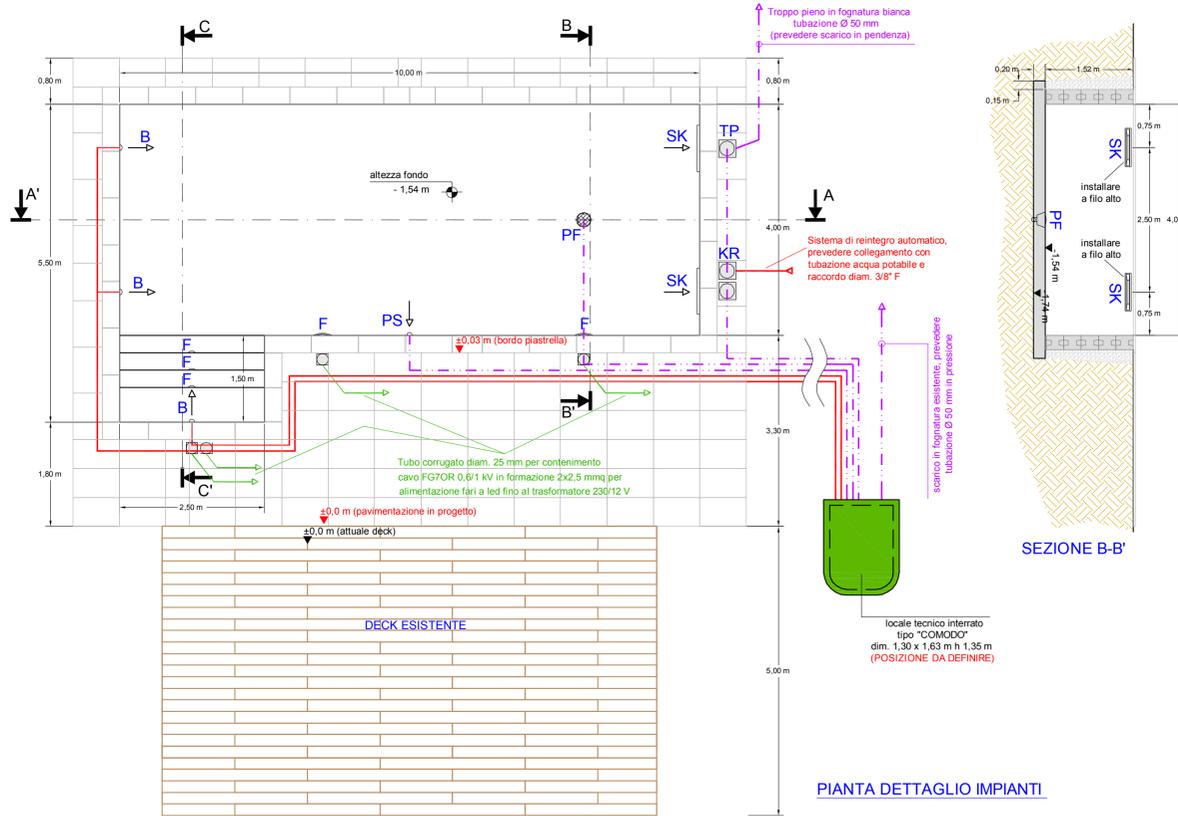


PIANTA DETTAGLIO IMPIANTI

N.B.: PREVEDERE REINTERRO CON SABBIA VAGLIATA E GHIAIA SULLE TUBAZIONI


N.B.: LE MISURE SONO DA INTENDERSI A FONDO SCAVO

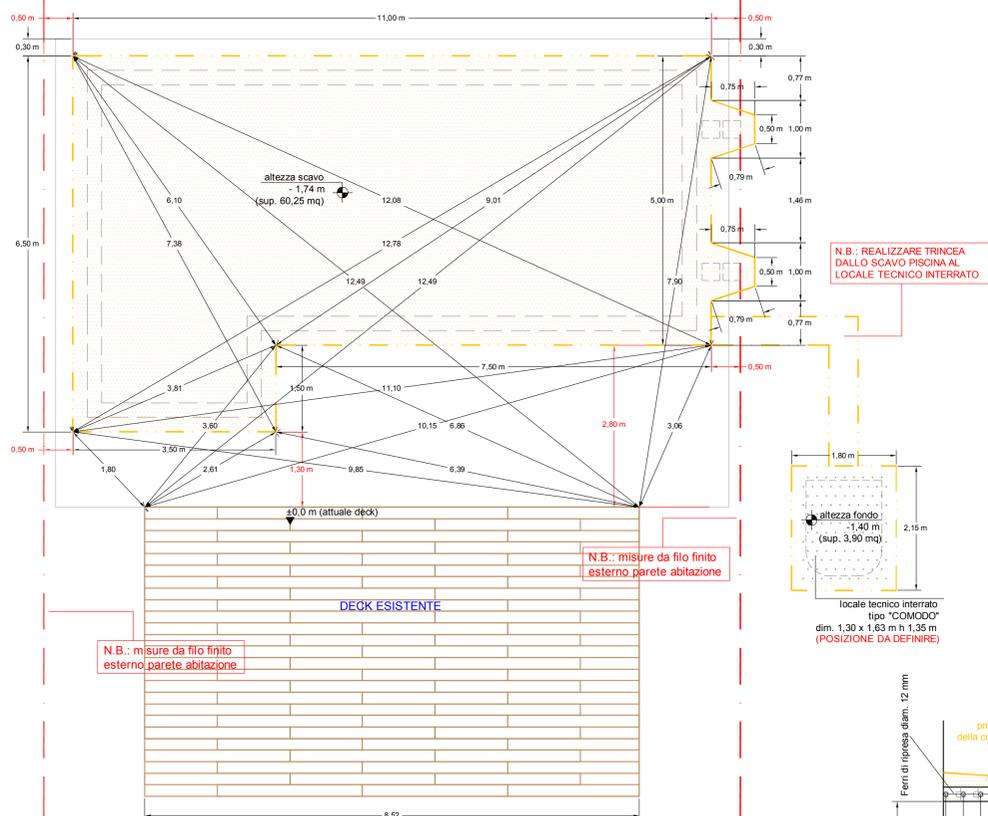


PIANTA DETTAGLIO SCAVO

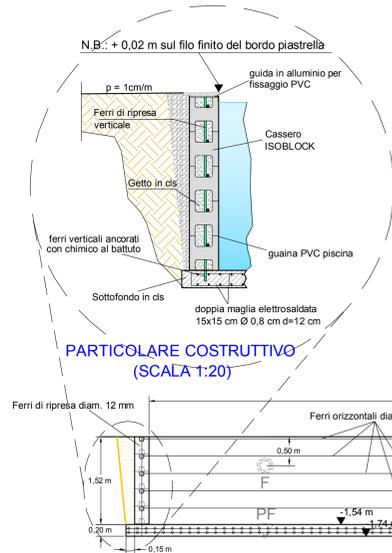


PARTICOLARE COSTRUTTIVO
(SCALA 1:20)

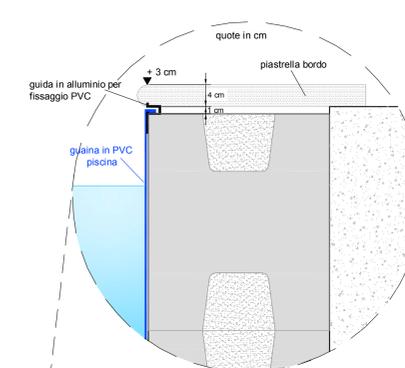


DETTAGLIO FISSAGGIO PVC
SU GUIDA IN ALLUMINIO
(SCALA 1:4)

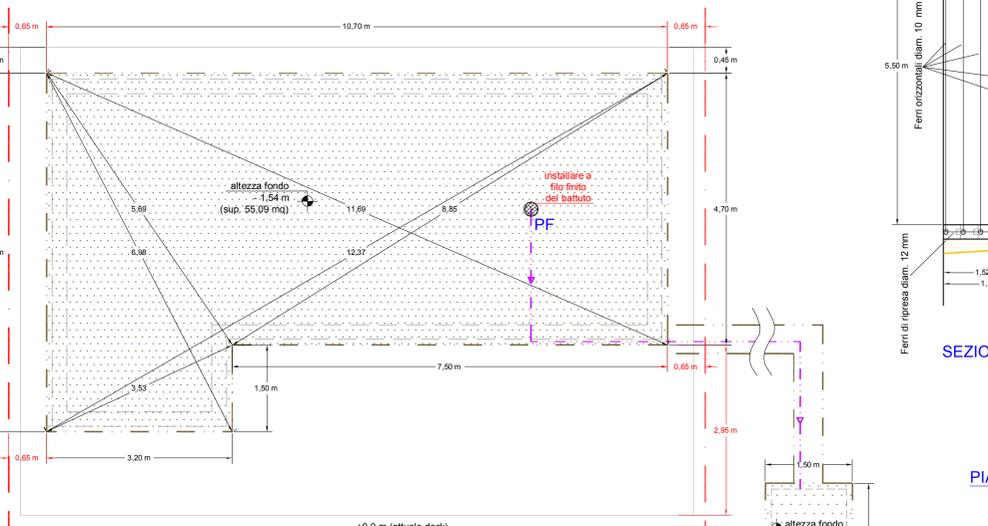

PIANTA DETTAGLIO PROFILO DI FONDO BATTUTO

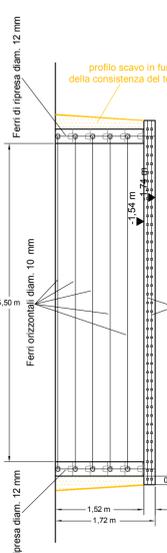

SEZIONE C-C'

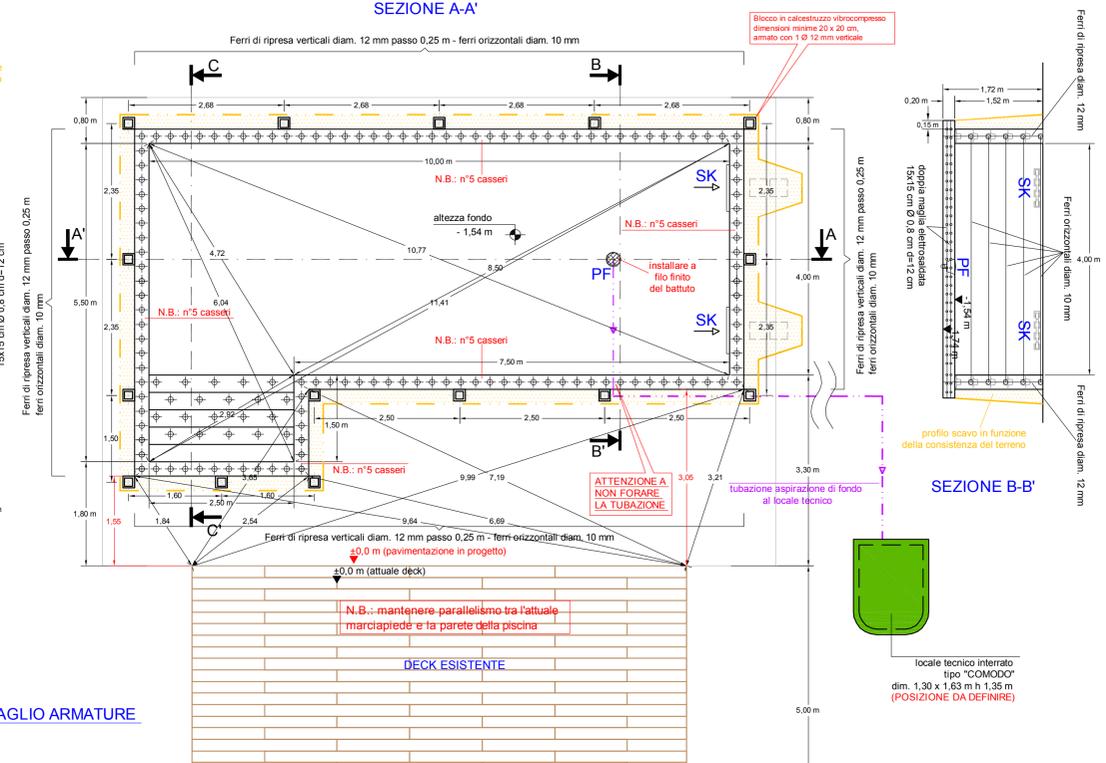

PIANTA DETTAGLIO ARMATURE



SEZIONE B-B'