



LEGENDA


- PF = aspirazione di fondo mediante pozzetto
- B = bocchetta reimmissione acqua pulita
- F = faretto subacqueo
- SK = skimmer di aspirazione in superficie
- TP = troppo pieno in scarico acque bianche

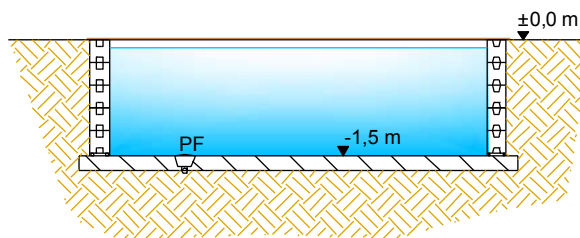

SEZIONE A-A'

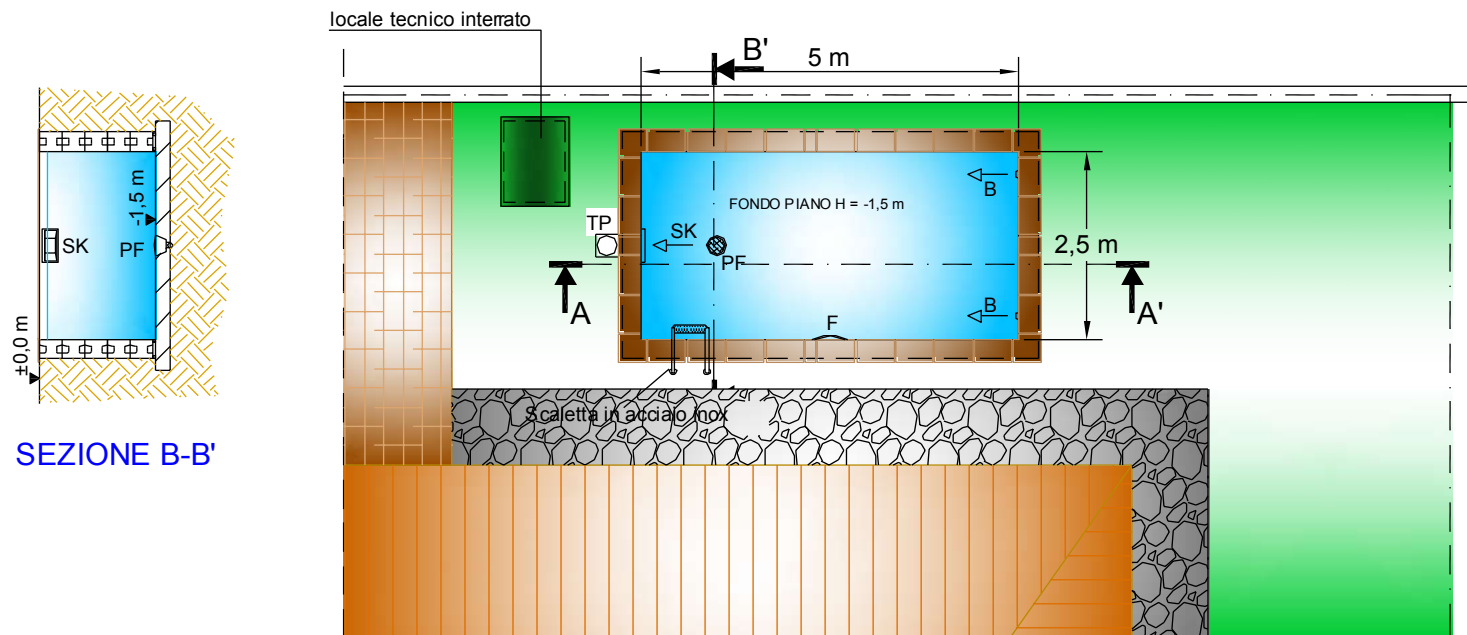

PIANTA

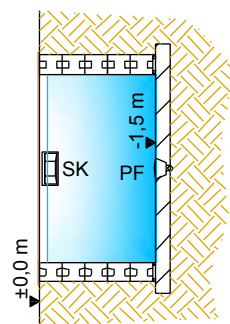

SEZIONE B-B'