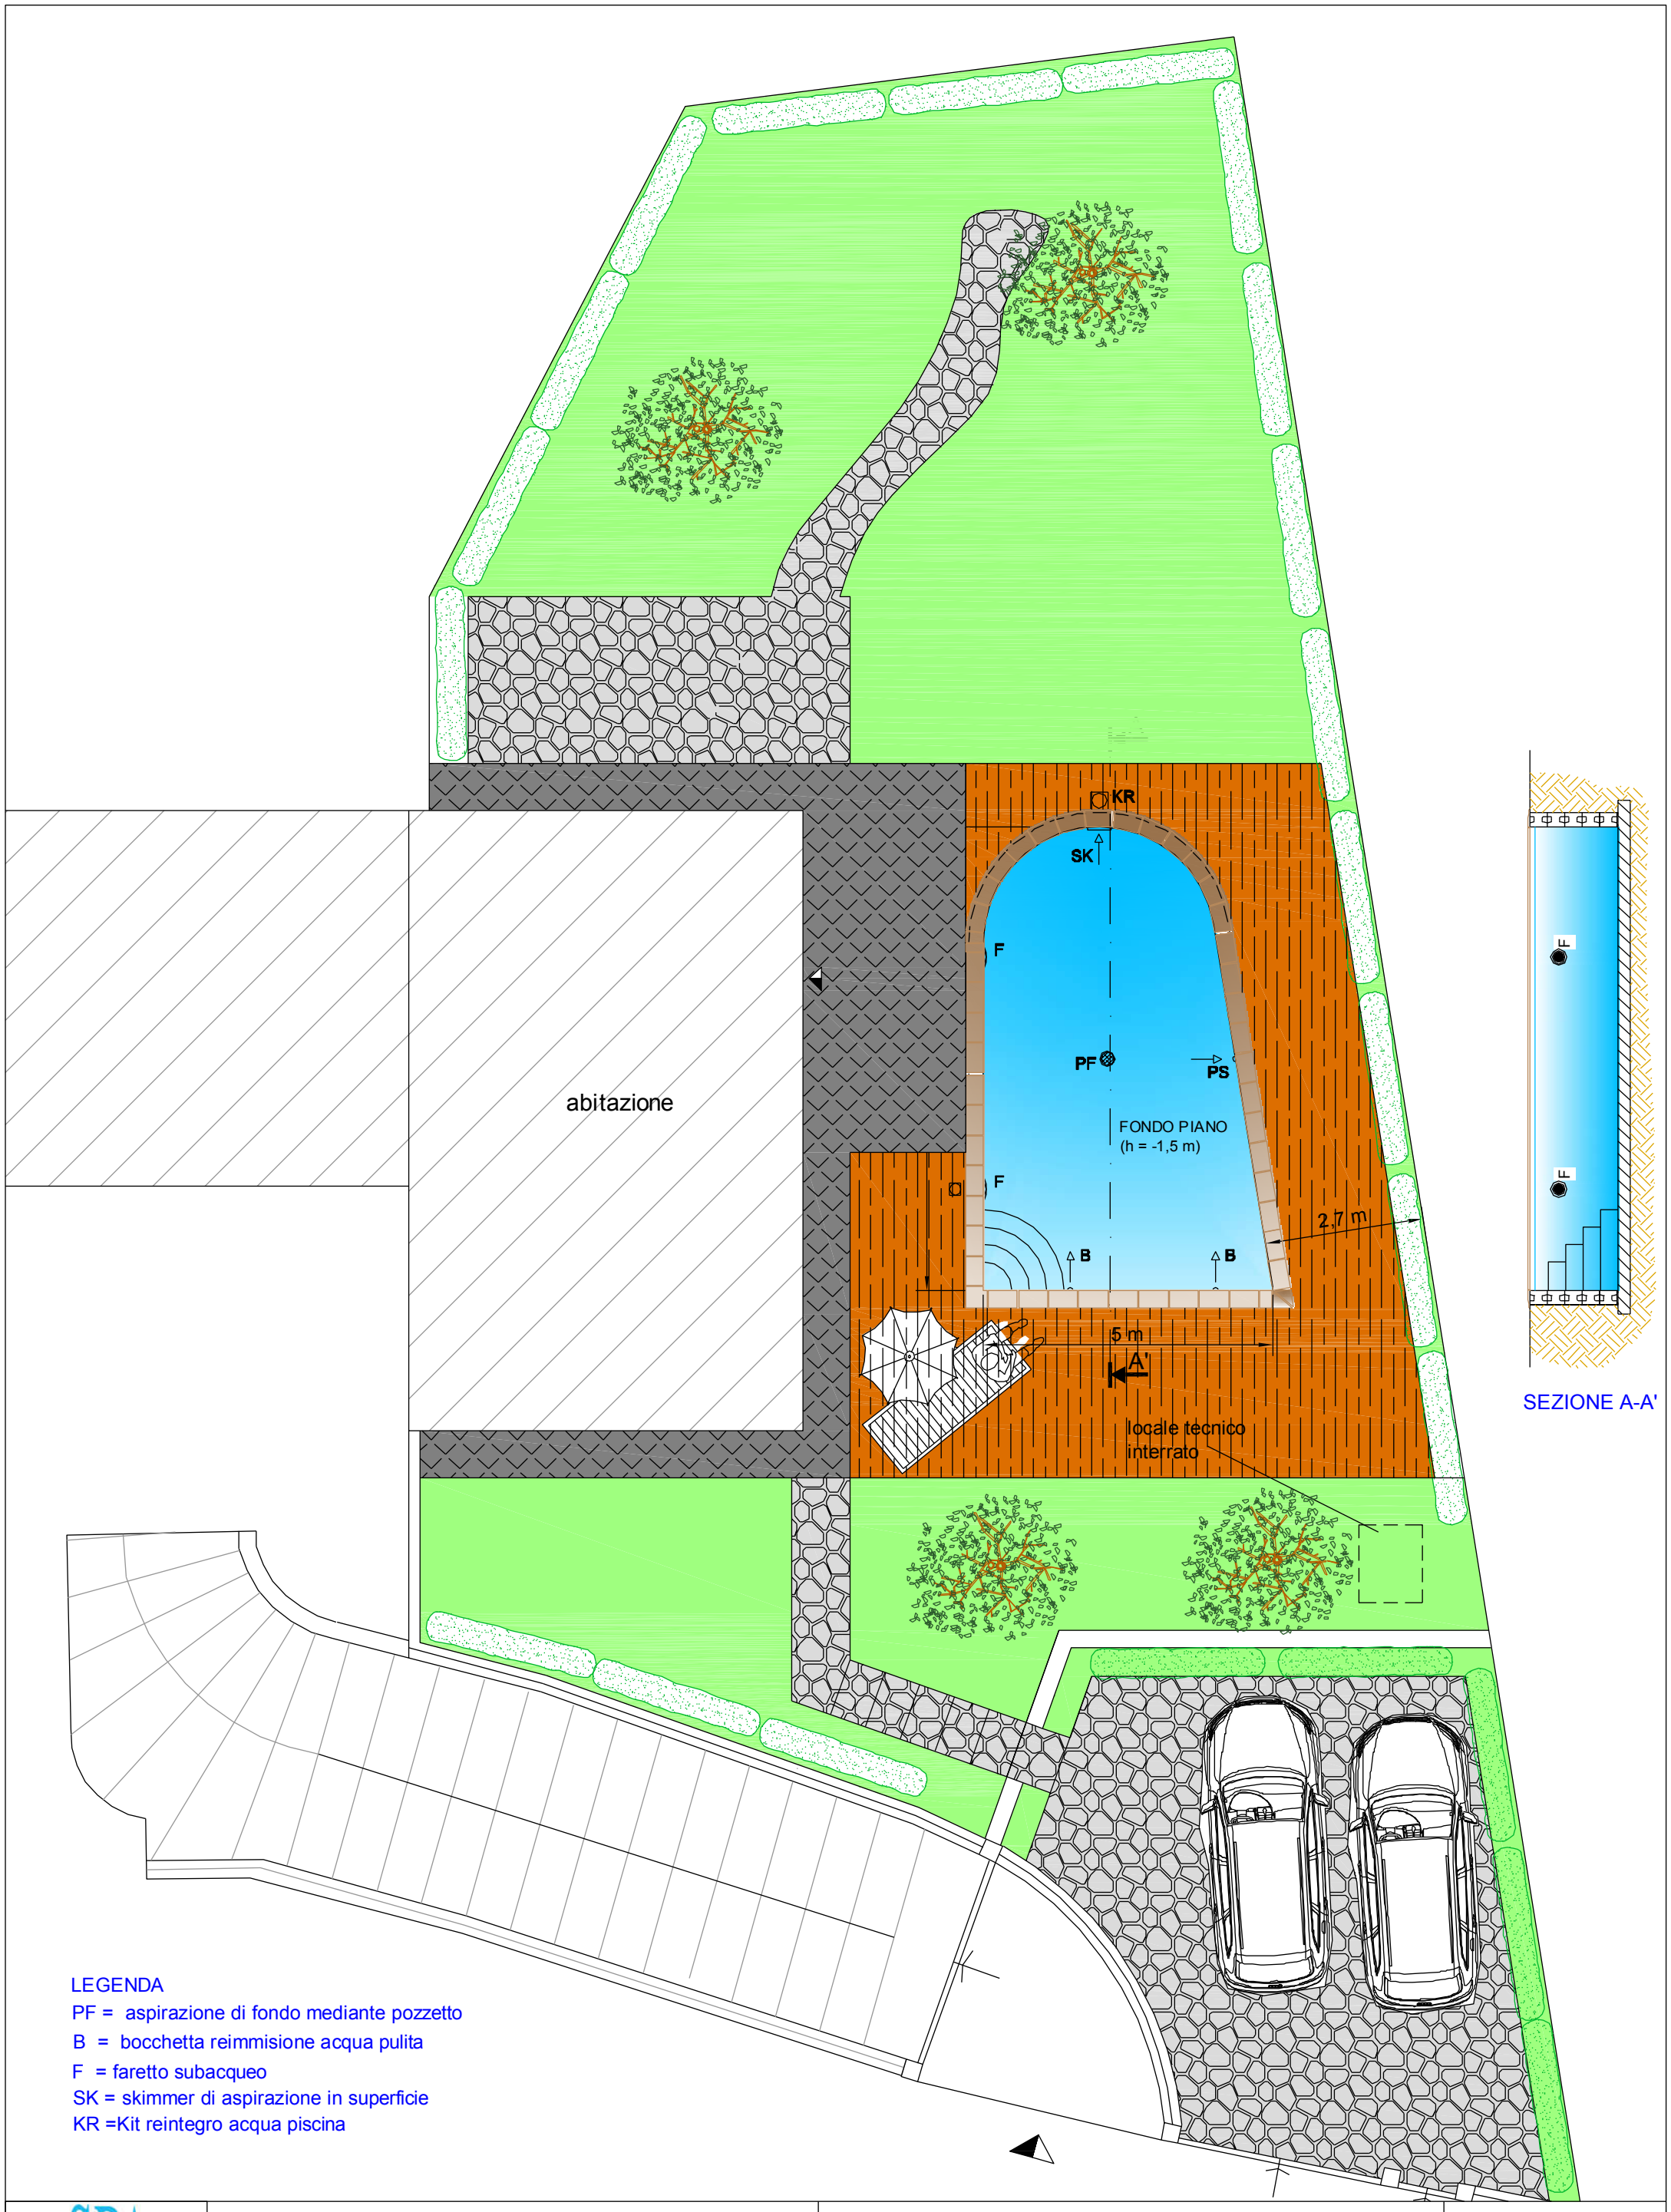

acqua SPA S.r.l. - Strada Carignano n. 58/12 - 10024 Moncalieri (To)
Tel. +39.011.64.85.291
acqua-spa@acqua-spa.it - www.acqua-spa.it - P.IVA 09435480018
www.acqua-spa.it

PISCINA USO PRIVATO - RIVOLI (TO)

SCALA 1:100