




LEGENDA

- PF = aspirazione di fondo mediante pozzetto
- B = bocchetta reimmissione acqua pulita
- F = faretto subacqueo
- SK = skimmer di aspirazione in superficie
- PS = presa a spazzola
- KR = kit reintegro acqua

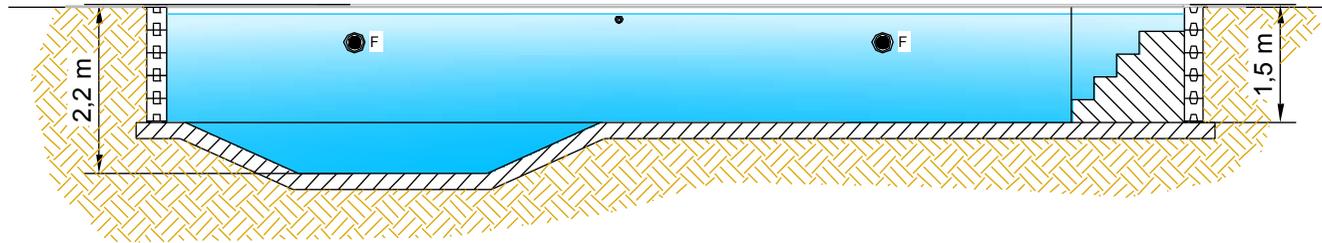

SEZIONE A-A

locale tecnico
in opera

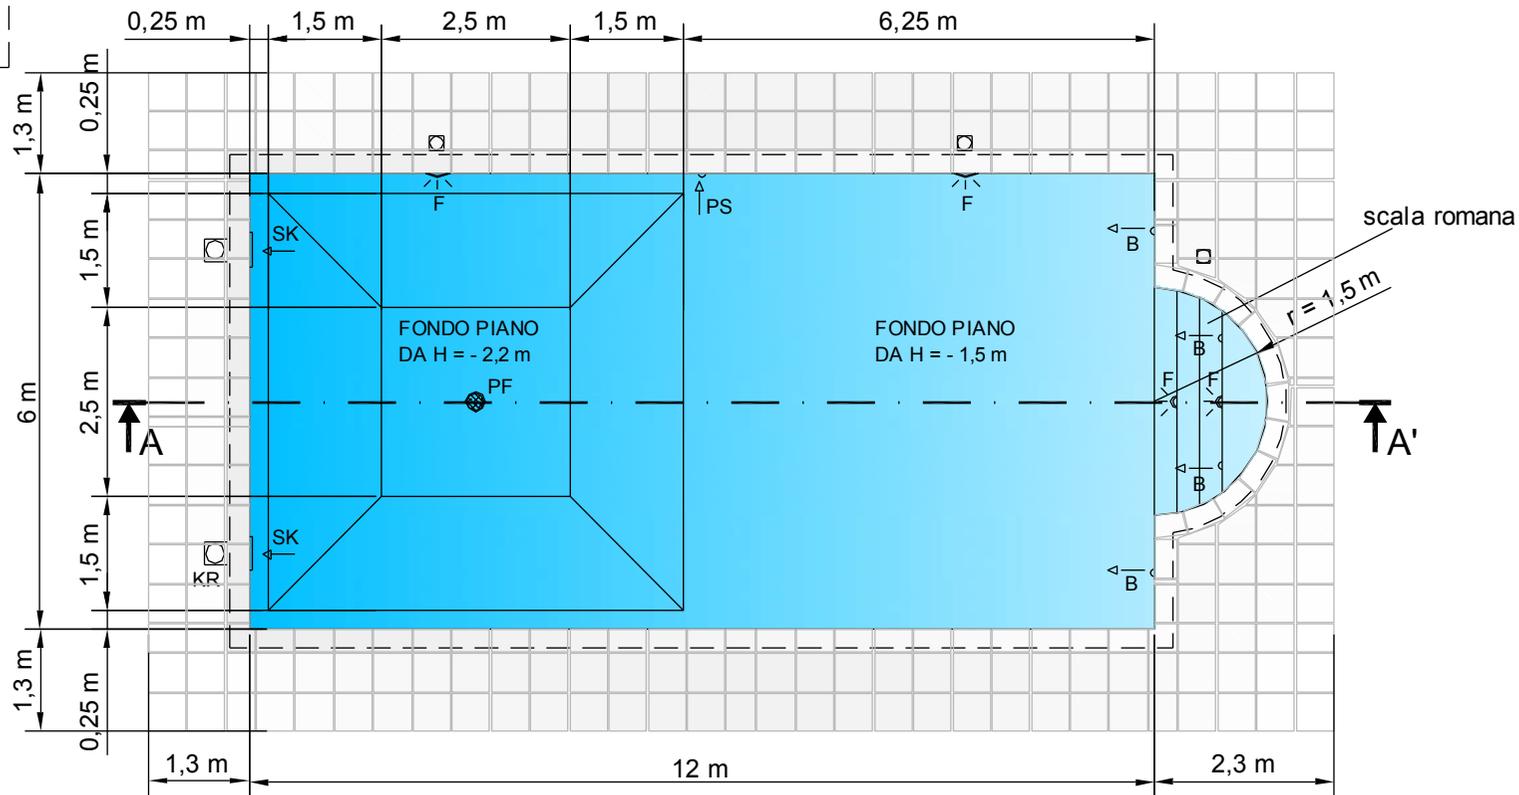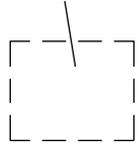

PIANTA