


LEGGENDA

- PF = aspirazione di fondo mediante pozzetto
- B = bocchetta reimmissione acqua pulita
- F = faretto subacqueo
- SK = skimmer di aspirazione in superficie
- KR = Kit reintegro acqua piscina
- BI = bocchetta idromassaggio

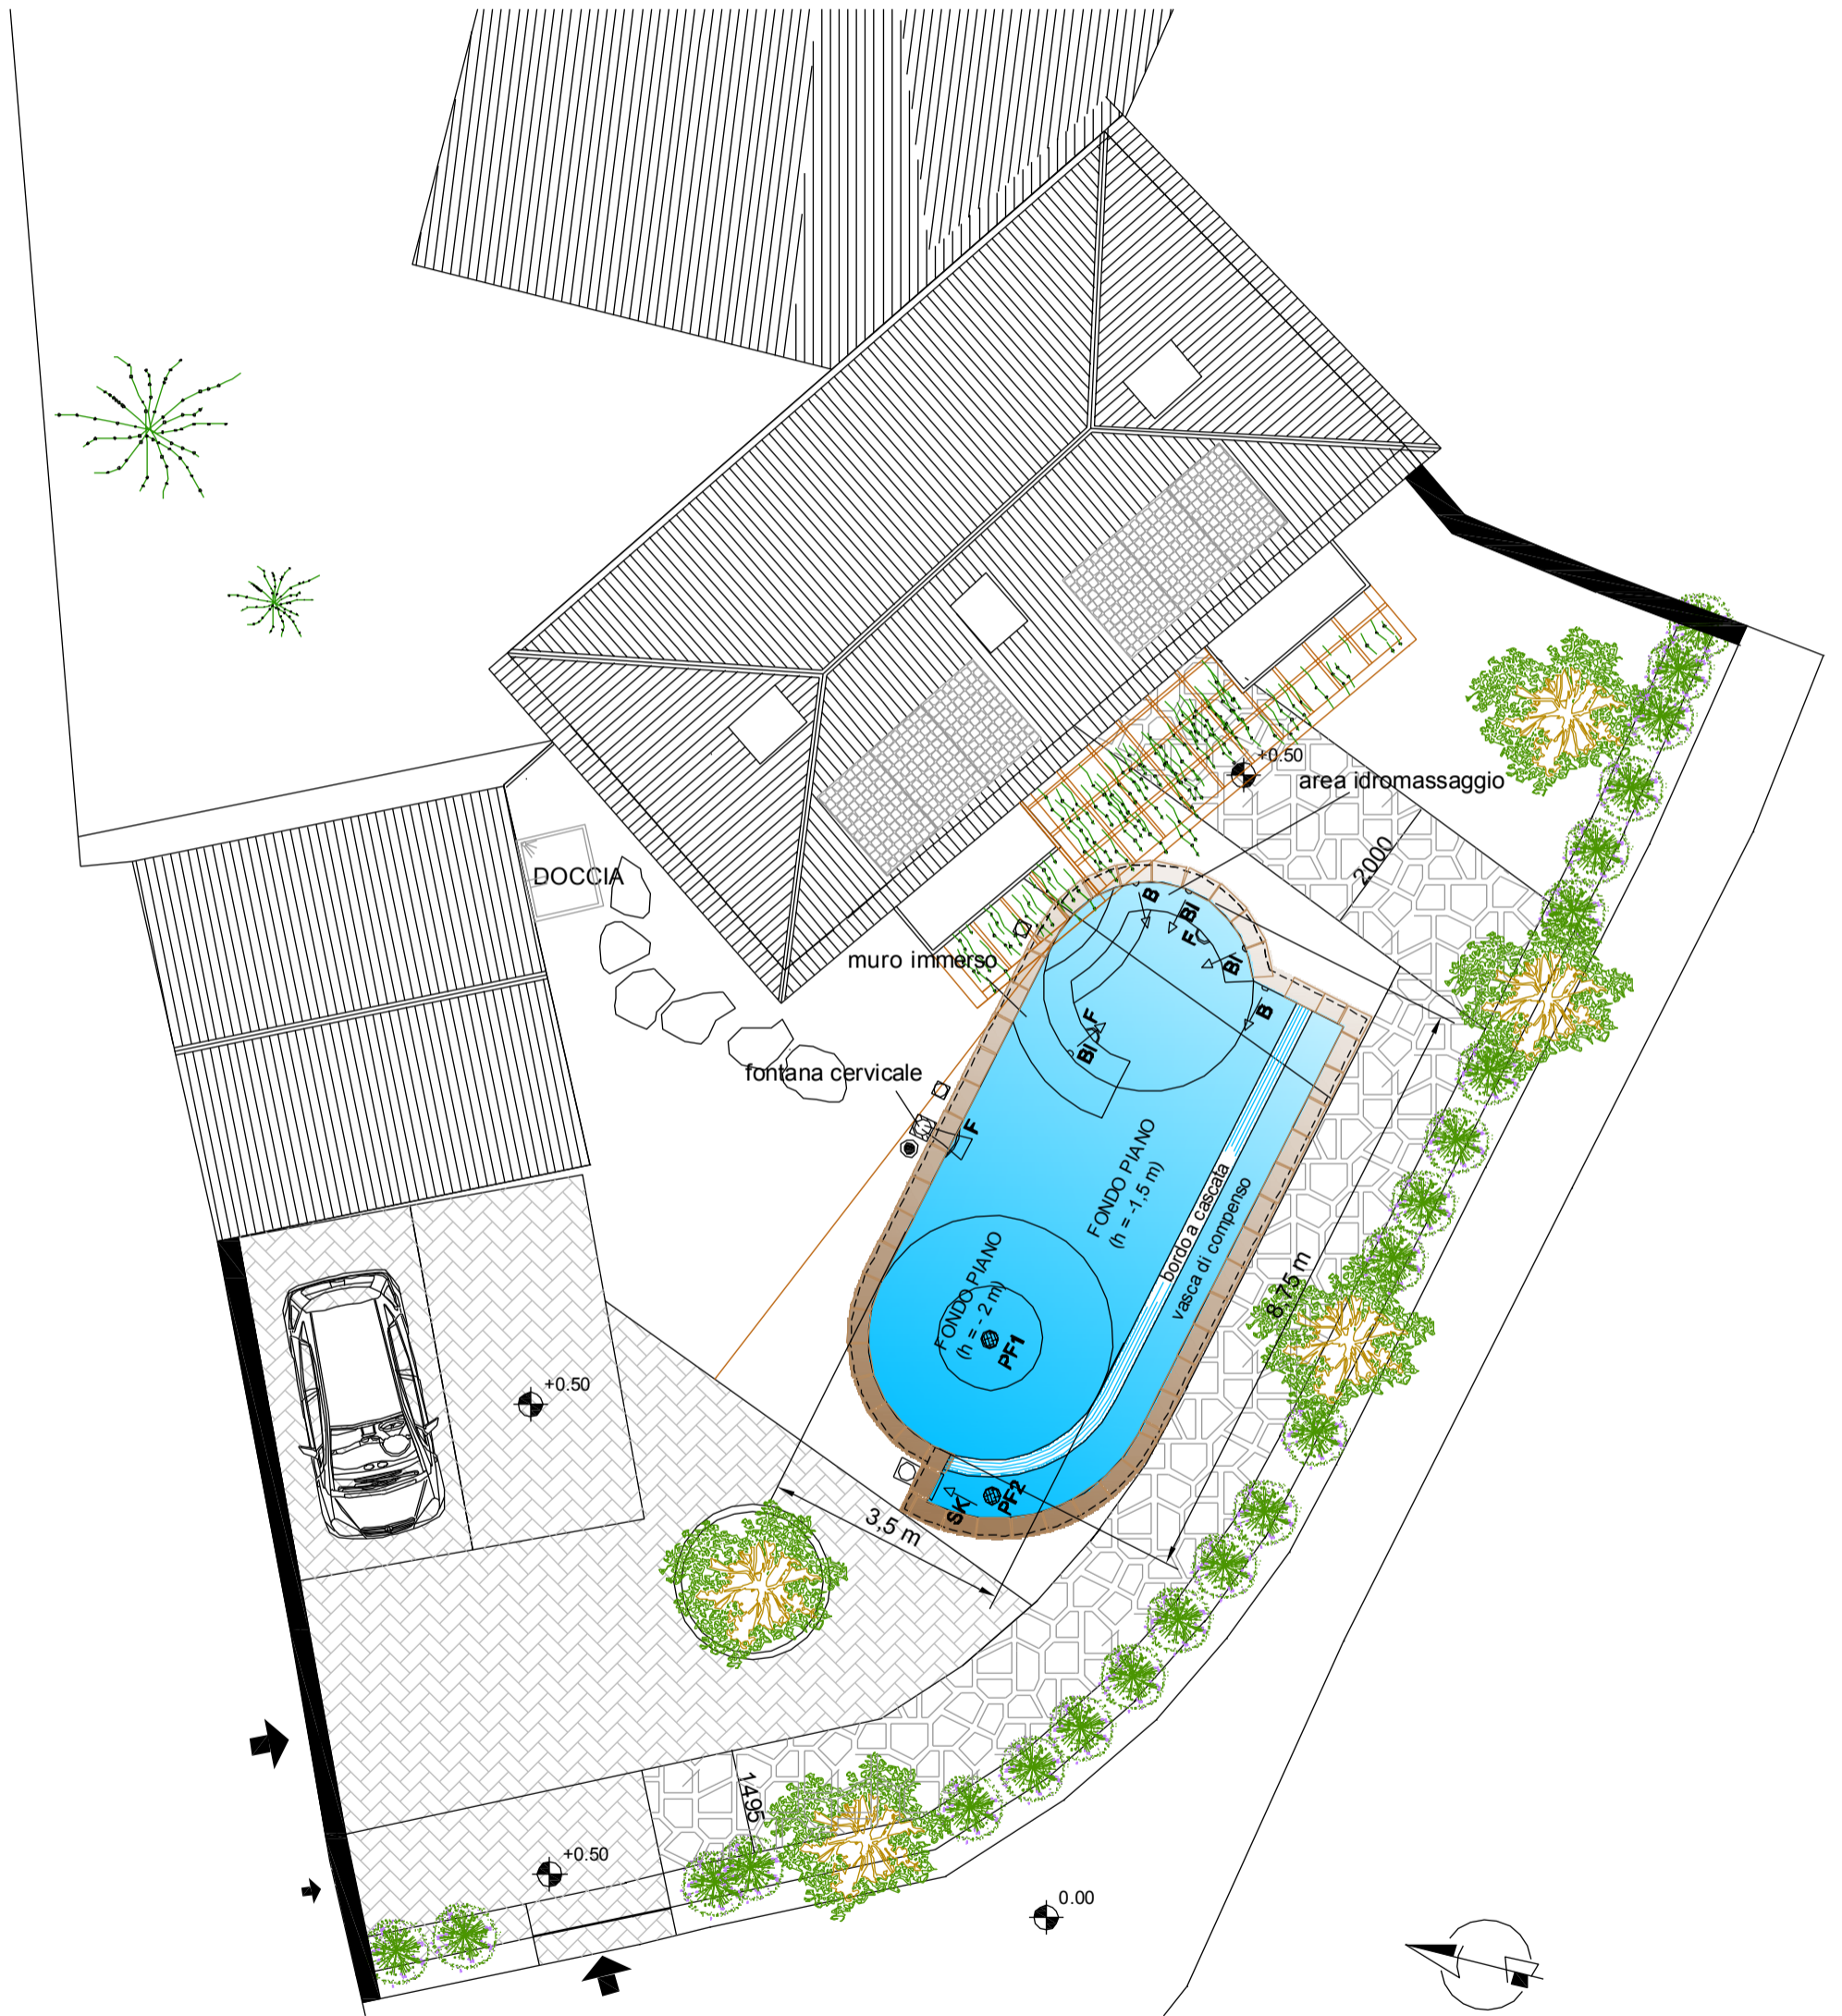

PIANTA