




SEZIONE A-A'

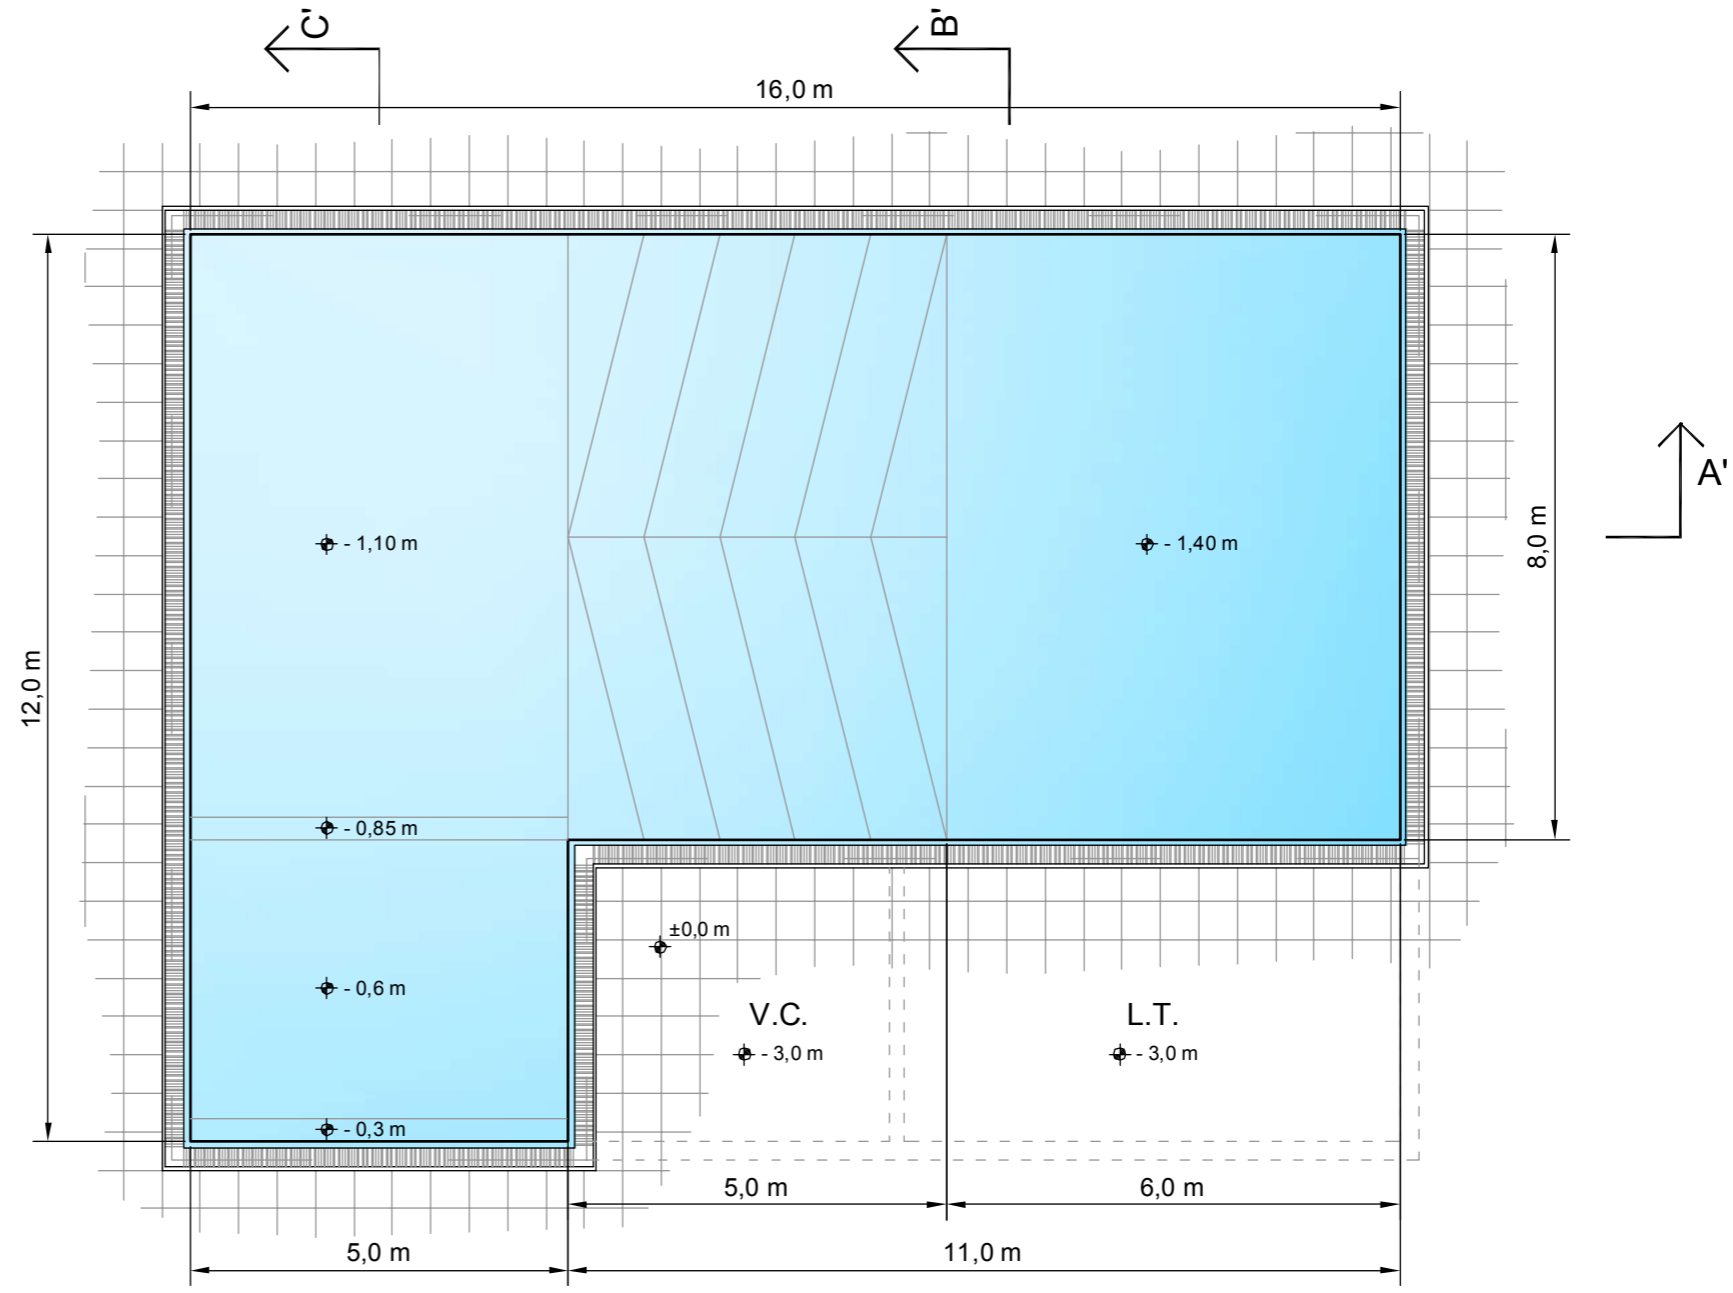

PIANTA

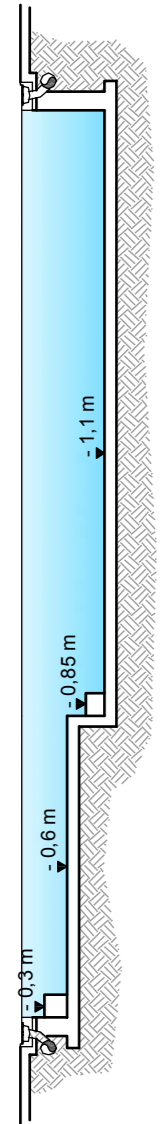

SEZIONE C-C'

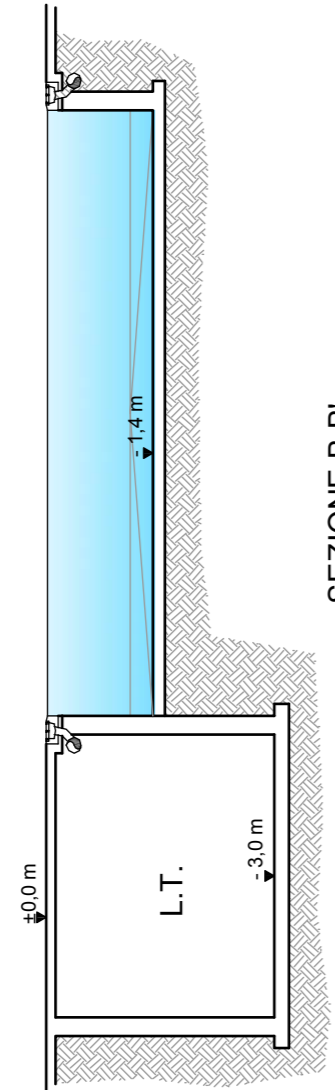

SEZIONE B-B'



acqua SPA S.r.l. - Strada Carignano n. 58/8 - 10024 Moncalieri (To)
 tel. +39.011.64.85.291
 acqua-spa@acqua-spa.it - www.acqua-spa.it - P.IVA 09435480018

PISCINA USO PUBBLICO - CAVOUR (TO)

SCALA 1:100