LEGENDA

PF = aspirazione di fondo mediante pozzetto

B = bocchetta reimmisione acqua pulita

F = faretto subacqueo

TP = troppo pieno

KR = kit di reintegro automatico

SK = skimmer di aspirazione in superficie

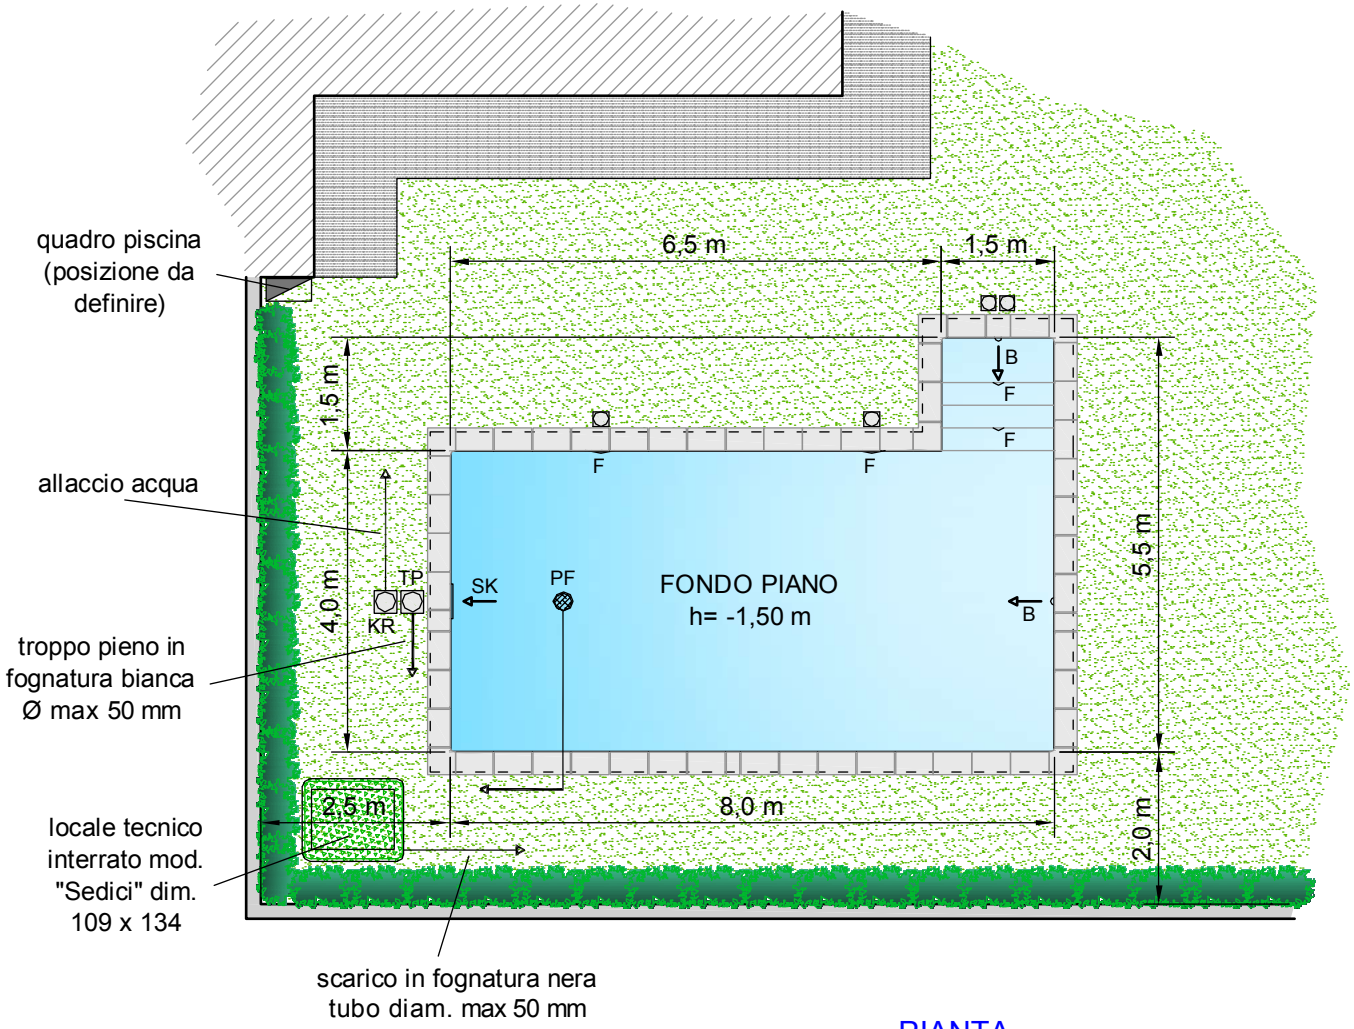

PIANTA

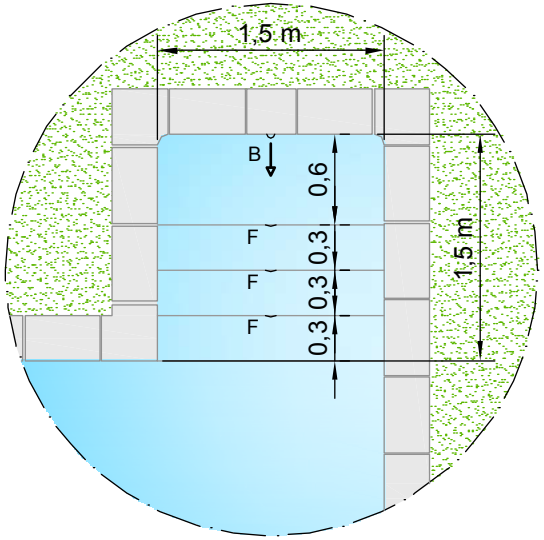

particolare gradini scala in opera (1:50)

acqua SPA S.r.l. - Strada Carignano n. 58/8 - 10024 Moncalieri (To)
tel. +39.011.64.85.291
acqua-spa@acqua-spa.it - www.acqua-spa.it - P.IVA 09435480018
www.acqua-spa.it

PISCINA USO PRIVATO - CHIVASSO (TO)

SCALA 1:100