

LEGENDA



SK = skimmer di aspirazione in superficie
TP = troppo pieno



B = bocchetta reimmissione acqua pulita




PF = pozzetto di aspirazione fondo vasca



F = faretto subacqueo




KR = kit di reintegro automatico

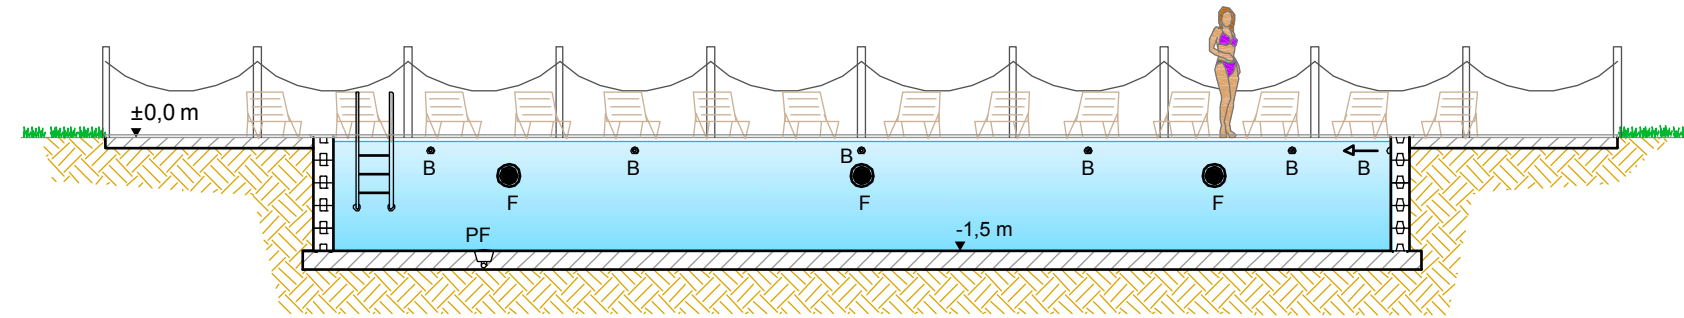



SEZIONE A-A'

ingresso alla piscina mediante vaschetta lava-piedi

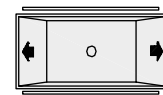

A

locale tecnico interrato in vetroresina

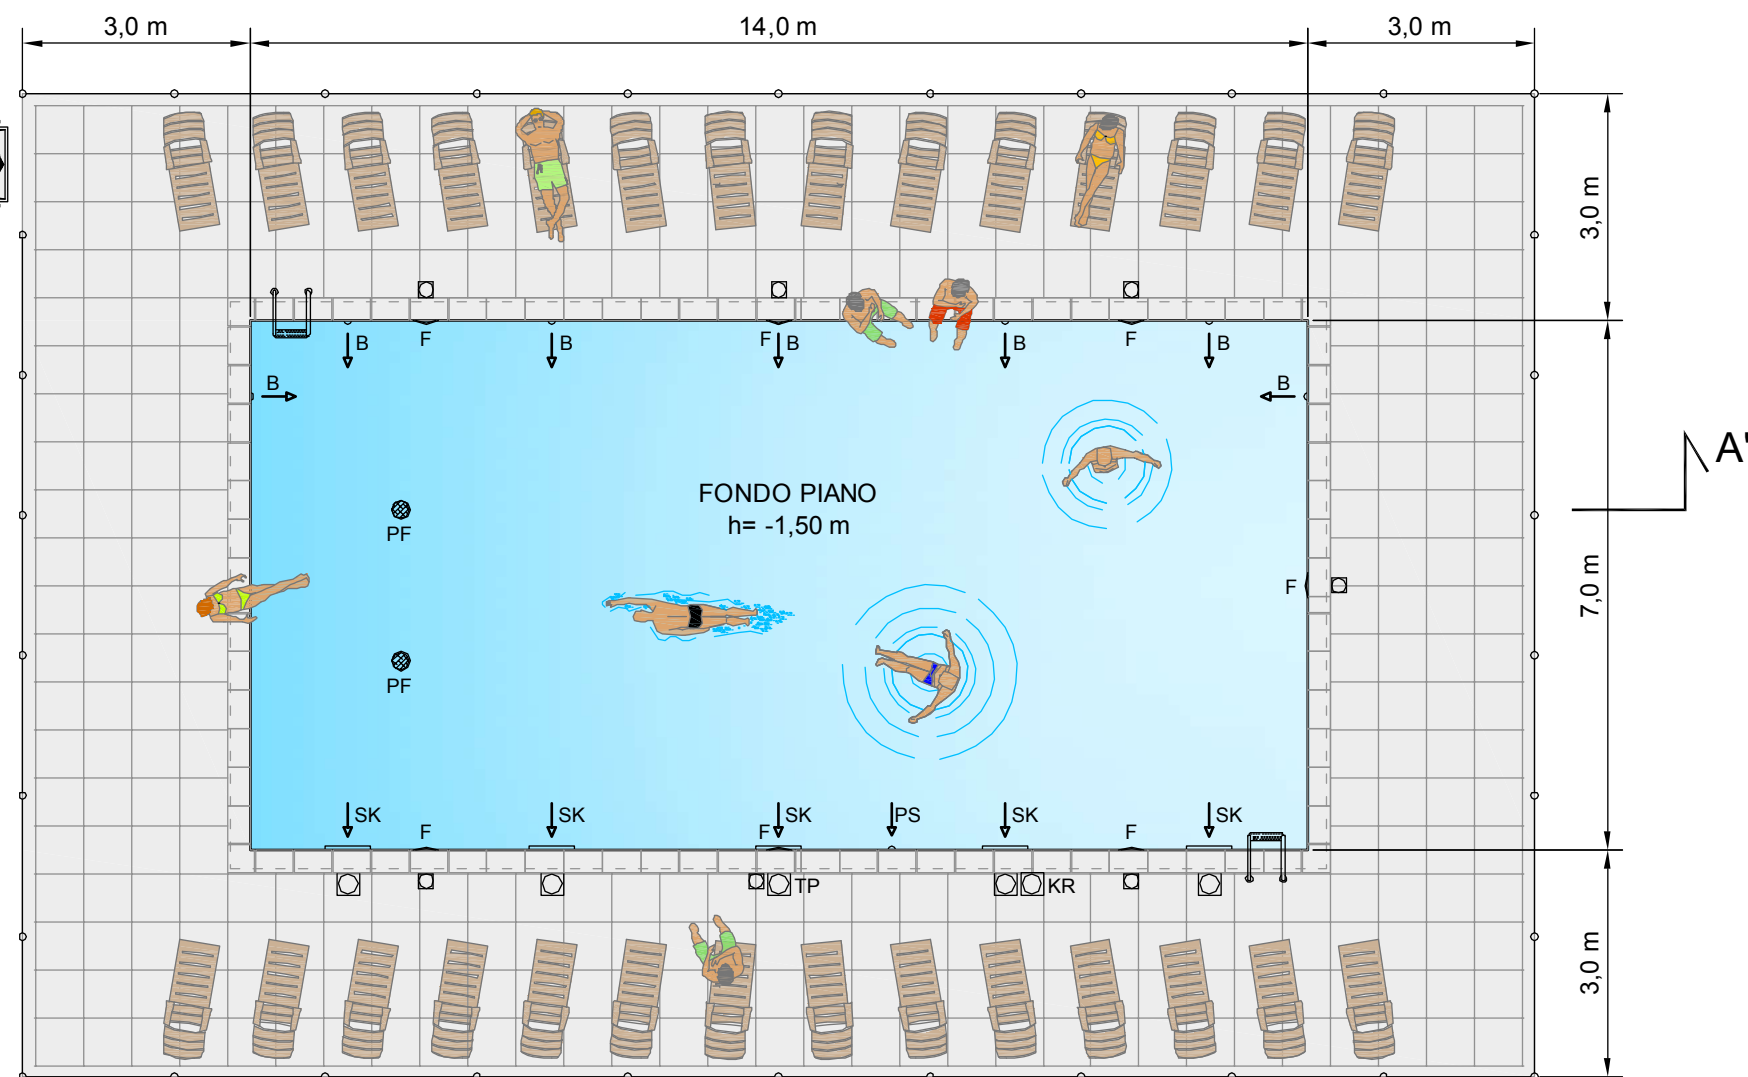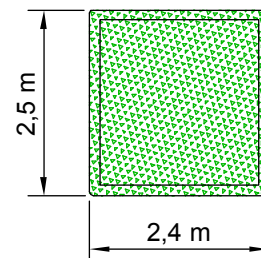

PIANTA



acqua SPA S.r.l. - Strada Carignano n. 58/8 - 10024 Moncalieri (To)
tel. +39.011.64.85.291
acqua-spa@acqua-spa.it - www.acqua-spa.it - P.IVA 09435480018

PISCINA USO PUBBLICO - GRUGLIASCO (TO)

SCALA 1:100